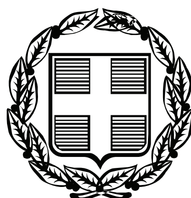


ΕΦΗΜΕΡΙΣ ΤΗΣ ΚΥΒΕΡΝΗΣΕΩΣ
ΤΗΣ ΕΛΛΗΝΙΚΗΣ ΔΗΜΟΚΡΑΤΙΑΣ

ΤΕΥΧΟΣ ΑΝΑΓΚΑΣΤΙΚΩΝ ΑΠΑΛΛΟΤΡΙΩΣΕΩΝ ΚΑΙ ΠΟΛΕΟΔΟΜΙΚΩΝ ΘΕΜΑΤΩΝ **Αρ. Φύλλου 408**

19 Αυγούστου 2009

ΠΕΡΙΕΧΟΜΕΝΑ

ΑΠΟΦΑΣΕΙΣ

ΑΠΟΦΑΣΕΙΣ

Αριθμ. 1072500/4968/0010 (1)

Συμπληρωματική αναγκαστική απαλλοτρίωση ακινήτων για την κατασκευή του τμήματος ΚΟΡΙΝΘΟΣ-ΠΑΤΡΑ χ.θ 0+000 εως 120+000 στο υποτμήμα χ.θ 32+000 εως χ.θ 43+100 στα Δ. Δ Ξυλοκάστρου, Καμαρίου, Κάτω Λουτρού και Πιτσών του Νομού Κορινθίας.

**ΟΙ ΥΦΥΠΟΥΡΓΟΙ
ΟΙΚΟΝΟΜΙΑΣ ΚΑΙ ΟΙΚΟΝΟΜΙΚΩΝ - ΠΕΡΙΒΑΛΛΟΝΤΟΣ, ΧΩΡΟΤΑΞΙΑΣ ΚΑΙ ΔΗΜΟΣΙΩΝ ΕΡΓΩΝ**

Έχοντας υπόψη:

1. Τις διατάξεις των άρθρων 3, 4 και 5 του ν. 2882/2001 (ΦΕΚ 17/2001 τ.Α΄) «Κώδικας Αναγκαστικών Απαλλοτριώσεων Ακινήτων» όπως ισχύουν.

2. Τις διατάξεις του ν. 3555/2007 (ΦΕΚ 81/16.4.2007 τ.Α΄) «Κύρωση Σύμβασης παραχώρησης του Έργου της Μελέτης, κατασκευής, Χρηματοδότησης, Λειτουργίας, Συντήρησης και Εκμετάλλευσης του Αυτοκινητόδρομου «Ιονία οδός» από Αντίρριο μέχρι Ιωάννινα, ΠΑΘΕ Αθήνα (Α/Κ Μεταμόρφωσης) - Μαλιακός (Σκάρφεια) και Συνδετηρίου Κλάδου του ΠΑΘΕ Σχηματάρι - Χαλκίδα και λοιπές διατάξεις.

3. Τις διατάξεις του ν. 3621/2007(ΦΕΚ 279/20.12.2007) Κύρωση Σύμβασης Παραχώρησης του έργου της Μελέτης, Κατασκευής, Χρηματοδότησης, Λειτουργίας, Συντήρησης και Εκμετάλλευσης του Αυτοκινητόδρομου Ελευσίνα- Κόρινθος-Πάτρα-Πύργος-Τσακώνα-και άλλες διατάξεις.

4. Τις διατάξεις του άρθρου 23 του από 25.11.1929 διατάγματος «περί κωδικοποιήσεως των περί κατασκευής και συντηρήσεως οδών κειμένων διατάξεων».

5. Τις διατάξεις του άρθρου 1 του ν. 653/1977 (ΦΕΚ Α΄ 214) «περί υποχρεώσεως των παροδίων ιδιοκτητών δια την διάνοιξη Εθνικών οδών κ.λ.π.», όπως συμπληρώθηκαν με τις παρ.9 και 10 του άρθρου 62 του ν. 947/1979 και την παρ.4 του άρθρου 9 του ν. 960/1979, για την εκτέλεση των οποίων εκδόθηκε το π.δ.929/1979 καθώς και τις διατάξεις της παρ. 14 του άρθρου 4 του κεφ.Β΄ του ν. 2052/1992.

6. Την υπ' αριθμ. 104892/16.6.2006 κοινή υπουργική απόφαση έγκρισης των περιβαλλοντικών όρων.

7. Την υπ' αριθμ. Δ12α/οικ/36851/21.5.2009 βεβαίωση κάλυψης δαπάνης.

8. Το υπ' αριθμ. Δ12/οικ/36852/21.5.2009 έγγραφο του Υ.ΠΕ.ΧΩ.Δ.Ε. μετά των συνημμένων του από το οποίο προκύπτει ότι έχουν τηρηθεί οι προϋποθέσεις του άρθρου 3 του ν. 2882/2001 σε συνδυασμό με τις προϋποθέσεις του άρθρου τέταρτου του ν. 3555/2007.

9. Την υπ' αριθμ. Υ.300/14.11.2007 (ΦΕΚ 2210/Β/14.11.2007) κοινή απόφαση του Πρωθυπουργού και του Υπουργού Περιβάλλοντος Χωροταξίας και Δημοσίων Έργων, σχετικά με ανάθεση αρμοδιοτήτων στους Υφυπουργούς.

10. Την υπ' αριθμ. 1666/ΔΙΟΕ89/3.1.2009 (ΦΕΚ 40/Β/16.1.2009) κοινή απόφαση του Πρωθυπουργού και του Υπουργού Οικονομίας και Οικονομικών, σχετικά με ανάθεση αρμοδιοτήτων στους Υφυπουργούς Οικονομίας και Οικονομικών, αποφασίζουμε:

Κηρύσσουμε τη συμπληρωματική αναγκαστική απαλλοτρίωση, για λόγους δημόσιας ωφέλειας και ειδικότερα για την κατασκευή του τμήματος ΚΟΡΙΝΘΟΣ-ΠΑΤΡΑ χ.θ 0+000 εως χ.θ 120+000 στο υποτμήμα χ.θ 32+000 εως χ.θ 43+100 στα Δ.Δ Ξυλοκάστρου, Καμαρίου, Κάτω Λουτρού και Πιτσών του νομού Κορινθίας, έκτασης 10878,99 τμ που εικονίζεται με κλίμακα 1:500, στα από 27.1.2009 και με αριθμούς σχεδίων 071, 072, 073, 074, 075, 076, 077,

078, 079, 080, 081, 082, 083, 084, 085, 086, 087, 088, 089, ακριβή αντίγραφα κτηματολογικών διαγραμμάτων και του αντίστοιχου κτηματολογικού πίνακα της Ειδικής Υπηρεσίας Δημοσίων Έργων-Οδικοί Άξονες Παραχώρησης της Γενικής Διεύθυνσης Συγκοινωνιακών Έργων της Γενικής Γραμματείας Δημοσίων Έργων του Υπουργείου Περιβάλλοντος, Χωροταξίας και Δημοσίων Έργων, τα οποία έχουν συντάξει οι Π. Οικονομόπουλος, Κ. Κατίκα, και Ν. Σκιαδάς, της ΜΕΘΟΔΟΣ ΤΕΧΝΙΚΗ Α.Ε., έχουν εγκριθεί με την υπ' αριθμ. Δ12/34237/11.5.2009 απόφαση του ΥΠΕ.ΧΩ.ΔΕ και έχουν θεωρηθεί από τον Προϊστάμενο της Δ/νσης (Δ12) του ιδίου Υπουργείου, Ι. Σαραντινό, στις 11.5.2009.

Στην έκταση που απαλλοτριώνεται προβάλλουν δικαιώματα κυριότητας οι:

1) Μυλωνόπουλος Χρήστος,

2) Υψηλάντη Σοφία,

3) Νικίδης Δημήτριος. κ.λ.π.

Στην έκταση που απαλλοτριώνεται δεν περιλαμβάνονται οι εκτάσεις εκείνες οι οποίες στα κτηματολογικά στοιχεία φέρονται ότι ανήκουν στο Δημόσιο.

Η απαλλοτρίωση κηρύσσεται υπέρ του Δημοσίου και με δαπάνη του Δημοσίου που θα αντιμετωπισθεί με δαπάνες του προγράμματος Δημοσίων Επενδύσεων για έργα αρμοδιότητας Γενικής Γραμματείας Δημοσίων Έργων (αριθμός έργου 2006ΣΕ07130034.ΣΑΕ71/30), σε συνδυασμό με τις διατάξεις του ν. 653/1977 όπως ισχύουν.

Η απόφαση αυτή να δημοσιευθεί στην Εφημερίδα της Κυβερνήσεως.

Αθήνα, 31 Ιουλίου 2009

ΟΙ ΥΦΥΠΟΥΡΓΟΙ

ΟΙΚΟΝΟΜΙΑΣ ΚΑΙ ΟΙΚΟΝΟΜΙΚΩΝ	ΠΕΡΙΒΑΛΛΟΝΤΟΣ ΧΩΡΟΤΑΞΙΑΣ ΚΑΙ ΔΗΜΟΣΙΩΝ ΕΡΓΩΝ
Α.ΜΠΕΖΑΣ	**Θ. ΞΑΝΘΟΠΟΥΛΟΣ**

Αριθμ. 32521 (2)

Τροποποίηση του εγκεκρ,μένου ρυμοτομικού σχεδίου του Δήμου Αγίων Αναργύρων (Ν. Αττικής) στο Ο.Τ. 529.

Ο ΥΦΥΠΟΥΡΓΟΣ ΠΕΡΙΒΑΛΛΟΝΤΟΣ ΧΩΡΟΤΑΞΙΑΣ ΚΑΙ ΔΗΜΟΣΙΩΝ ΕΡΓΩΝ

Έχοντας υπόψη:

1. Τις διατάξεις των άρθρων 152 (παρ. 1, 2, και 6) και 154 του Κώδικα Βασικής Πολεοδομικής Νομοθεσίας (Κ.Β.Π.Ν.), που κυρώθηκε με το άρθρο πρώτο του από 14/27.7.1999 π.δ/τος (Δ΄ 580).

2. Τις διατάξε.ς της παρ. 3α εδ.α.α. του άρθρου 29 του ν. 2831/2000 «Τροποποίηση των διατάξεων του ν. 1577/1985» «ΓΟΚ» και άλλες Πολεοδομικές διατάξεις» (Α΄ 140) όπως αυτό αντικαταστάθηκε με το άρθρο 10 του ν. 3044/2002 (Α΄197).

3. Τις διατάξεις του άρθρου 90 του «Κώδικα Νομοθεσίας για την Κυβέρνηση και τα κυβερνητικά όργανα», που κυρώθηκε με το άρθρο πρώτο του π.δ/τος 63/2005 (Α΄ 98).

4. Την υπ' αριθμ. Υ300/14.11.2007 απόφαση του Πρωθυπουργού και του Υπουργού Περιβάλλοντος, Χωροταξίας και Δημοσίων Έργων «Ανάθεση αρμοδιοτήτων Υπουργού Περιβάλλοντος, Χωροταξίας και Δημοσίων Έργων στους Υφυπουργούς Περιβάλλοντος Χωροταξίας και Δημοσίων Έργων» (Β΄2210).

4. Την υπ' αριθμ. 695/2007 γνωμοδότηση του δημοτικού συμβουλίου Αγίων Αναργύρων.

5. Την υπ'αριθμ. 81/2009 γνωμοδότηση του Κεντρικού Συμβουλίου Χωροταξίας Οικισμού και Περιβάλλοντος.

8. Το γεγονός ότι από τις κανονιστικές διατάξεις αυτής της απόφασης δεν προκαλείται δαπάνη σε βάρος του κρατικού προϋπολογισμού και του προϋπολογισμού του οικείου ΟΤΑ, αποφασίζουμε:

1. Εγκρίνεται η τροποποίηση του εγκεκριμένου ρυμοτομικού σχεδίου του Δήμου Αγίων Αναργύρων (ν.Αττικής) στο Ο.Τ. 529 με τη μετατόπιση της ρυμοτομικής γραμμής επί της οδού Κωστή Παλαμά και ταύτισή της με την οικοδομική, όπως οι ρυθμίσεις φαίνονται στο σχετικό πρωτότυπο διάγραμμα σε κλίμακα 1:500 που θεωρήθηκε από τον Προϊστάμενο της Διεύθυνσης Τοπογραφικών Εφαρμογών με την υπ' αριθμ. 32521/2009 πράξη του και που αντίτυπό του σε φωτοσμίκρυνση δημοσιεύεται με την παρούσα απόφαση.

2. Καταργείται το προβλεπόμενο από το εγκεκριμένο σχέδιο προκήπιο στο πρόσωπο των οικοπέδων οικοδομημένων ή μη του παραπάνω οικοδομικού τετραγώνου.

3. Η ισχύς της παρούσας απόφασης αρχίζει από τη δημοσίευσή της στην Εφημερίδα της Κυβερνήσεως.

Η απόφαση αυτή να δημοσιευθεί στην Εφημερίδα της Κυβερνήσεως.

Αθήνα, 20 Ιουλίου 2009

Ο ΥΦΥΠΟΥΡΓΟΣ

ΣΤΑΥΡΟΣ ΕΛ. ΚΑΛΟΓΙΑΝΝΗΣ

ΚΤΗΜΑΤΟΛΟΓΙΚΟΣ ΠΙΝΑΚΑΣ			
Α/Α	ΟΝΟΜΑΤΕΠΩΝΥΜΟ	ΔΙΕΥΘΥΝΣΗ	
1.	ΜΠΟΘΟΣ ΑΝΤΩΝΙΟΣ κ ΙΟΡΔΑΝΗΣ	Κ. Παλαμα 2 κ Λ.Δημοκρατιας	Δ. Αγ.Αναργύρων
2.	ΔΑΣΚΑΛΟΣ ΓΕΩΡΓΙΟΣ	Κ.Παλαμα 4	Δ. Αγ.Αναργύρων
3.	ΡΩΜΕΛΙΩΤΟΥ ΦΑΝΗ	Κ.Παλαμα 6	Δ. Αγ.Αναργύρων
4.	ΚΑΡΑΜΑΤΣΑΝΗΣ ΝΙΚΟΛΑΟΣ	Κ. Παλαμα 8	Δ. Αγ. Αναργύρων
5.	ΠΑΠΑΧΡΙΣΤΟΠΟΥΛΟΥ ΙΩΑΝΝΑ	Κ. Παλαμα 10	Δ. Αγ. Αναργύρων
6.	ΚΑΤΡΑΚΗ ΠΑΝΑΓΙΩΤΑ	Κ. Παλαμα 12	Δ. Αγ. Αναργύρων
7.	ΣΙΔΕΡΗΣ ΔΗΜΗΤΡΙΟΣ κ ΙΩΑΝΝΙΔΗΣ ΚΑΡΙΟΣ	Κ. Παλαμα 14	Δ. Αγ. Αναργύρων
8.	ΖΟΛΩΤΑΣ ΓΕΩΡΓΙΟΣ	Κ. Παλαμα 16	Δ. Αγ. Αναργύρων
9.	ΣΑΥΡΟΥ ΣΤΑΜΑΤΙΟΣ	Κ. Παλαμα 18	Δ. Αγ. Αναργύρων
10.	ΛΟΥΤΑΣ ΚΥΡΙΑΚΟΣ	Κ.Παλαμα 20	Δ. Αγ. Αναργύρων

ΕΘΝΙΚΟ ΤΥΠΟΓΡΑΦΕΙΟ
Για τεχνικούς λόγους στο σχεδιάγραμμα, έγινε σμίκρυνση, κατά ποσοστό 30%

ΥΠΟΥΡΓΕΙΟ
[illegible] ΧΩΡΟΤΑΞΙΑΣ & ΔΗΜ. ΕΡΓΩΝ
Συνοδευτικό σχέδιο αριθ. Γ.32521/09 απόφαση
περί "τροποποίησης του εγκεκριμένου ρυμοτομικού σχεδίου του Δ. Αγίων Αναργύρων (Ν. Αττικής) στο Ο.Τ. 529".
20 Ιουλίου 2009
ο Δ/ντής
Γ. Μαυρίκας

Αρ. φωτ. 157/09
Φ.χ.1

ΔΗΜΟΣ ΑΧΑΡΝΩΝ
ΟΔΟΣ Κ. ΠΑΛΑΜΑ Τ.Ε 206/73
Ο.Τ 529
ΟΔΟΣ ΑΛΕΞΑΝΔΡΟΥΠΟΛΕΩΣ
Ο.Τ 530
Λεωφόρος ΔΗΜΟΚΡΑΤΙΑΣ
ΔΗΜΟΣ ΚΑΜΑΤΕΡΟΥ
Τ.Ε 631/74
ΟΔΟΣ ΚΩΝΣΤΑΝΤΙΝΟΥΠΟΛΕΩΣ
Σιδηρ. γραμμές Ο.Σ.Ε. Αθηνών - Θεσσαλονίκης
Ο.Τ 503α
Ο.Τ 503

ΤΟΠΟΓΡΑΦΙΚΟ ΔΙΑΓΡΑΜΜΑ
Τροποποίηση του Ο.Τ 529 επι της οδού Κ. ΠΑΛΑΜΑ
Κλιμακα: 1:500
ΜΑΙΟΣ 2007
Ο ΜΗΧΑΝΙΚΟΣ

Το παρόν διάγραμμα συντάχθηκε στην από 6/4/09 εισήγηση της Δ/νσης Πολεοδ. Σχ/σμού
ΚΕΝΤΡΙΚΟ ΣΥΜΒΟΥΛΙΟ ΧΩΡΟΤΑΞΙΑΣ ΟΙΚΙΣΜΟΥ & ΠΕΡΙΒΑΛΛΟΝΤΟΣ
Το παρόν σχεδιάγραμμα μελετήθηκε από το Κ.Σ.Χ.Ο.Π. την 8/4/09 και εγκρίθηκε σύμφωνα με την υπ' αριθμ. 21 γνωμοδότησή του.
Ο ΠΡΟΕΔΡΟΣ · Η ΓΡΑΜΜΑΤΕΑΣ
Β. ΑΓΓΕΛΙΔΟΥ · Α. ΚΑΤΡΑΝΖΟΠΟΥΛΟΥ

Αριθμ. 30382 (3)

Χαρακτηρισμός ως διατηρητέου του κτιρίου που βρίσκεται επί της οδού Σκουφά αρ. 10 στην περιοχή Κολωνακίου στο Δήμο Αθηναίων και καθορισμός ειδικών όρων και περιορισμών δόμησης αυτού.

Ο ΥΦΥΠΟΥΡΓΟΣ ΠΕΡΙΒΑΛΛΟΝΤΟΣ, ΧΩΡΟΤΑΞΙΑΣ ΚΑΙ ΔΗΜΟΣΙΩΝ ΕΡΓΩΝ

Έχοντας υπόψη:

1. Τις διατάξεις του άρθρου 4 παρ. 2 του ν. 1577/1985 «Γενικός Οικοδομικός Κανονισμός» (Α΄210), όπως το άρθρο αυτό αντικαταστάθηκε με το άρθρο 3 του ν. 2831/2000 «Τροποποίηση των διατάξεων του ν. 1577/1985 «ΓΟΚ» και άλλες πολεοδομικές διατάξεις» (Α΄140).

2. Τις διατάξεις του άρθρου 90 του «Κώδικα Νομοθεσίας για την Κυβέρνηση και τα κυβερνητικά όργανα» που κυρώθηκε με το άρθρο πρώτο του π.δ/τος 63/2005 (Α΄ 98).

3. Την υπ' αριθμ. Υ300/14.11.2007 απόφαση του Πρωθυπουργού και του Υπουργού Περιβάλλοντος Χωροταξίας και Δημοσίων Έργων «Ανάθεση αρμοδιοτήτων του Υπουργού Περιβάλλοντος Χωροταξίας και Δημοσίων Έργων στους Υφυπουργούς Περιβάλλοντος Χωροταξίας και Δημοσίων Έργων» (Β 2210).

4. Την από 19.1.2009 αίτηση των ενδιαφερομένων δια του πληρεξουσίου δικηγόρου Κων/νου Κατερινόπουλου (αρ.πρ.ΥΠΕΧΩΔΕ 2868/22.1.2009).

5. Την από 27.4.2009 αιτιολογική έκθεση της Δ/νσης Πολεοδομικού Σχεδιασμού- Τμήμα Παραδοσιακών Οικισμών του ΥΠΕΧΩΔΕ.

6. Την από 31.5.2009 σύμφωνη γνώμη των ενδιαφερομένων δια του πληρεξουσίου δικηγόρο τους Κων/νου Κατερινόπουλου.

7. Το γεγονός ότι από τις κανονιστικές διατάξεις αυτής της απόφασης δεν προκαλείται δαπάνη σε βάρος του κρατικού προϋπολογισμού και του προϋπολογισμού του οικείου Ο.Τ.Α., αποφασίζουμε:

1. Χαρακτηρίζεται ως διατηρητέο το κτίριο που βρίσκεται επί της οδού Σκουφά αρ.10 του ρυμοτομικού σχεδίου Αθηνών, στην περιοχή Κολωνάκι, φερόμενο ως ιδιοκτησία Γεώργιου Πάνου, Σπύρου Χριστοδούλου, Ιπποκράτη Σαββούρα, Άννας Φιλίνη, Γεώργιου Αρμούτη, Παύλου Ησαία, Ανδρέα Σταύρου, Μαρίνου Παντελάκη και Ανδρέα Μαντζούνη, όπως φαίνεται με μαύρη διαγράμμιση στο σχετικό πρωτότυπο τοπογραφικό διάγραμμα σε κλίμακα 1:1000, που θεωρήθηκε από τον Προϊστάμενο της Δ/νσης Τοπογραφικών Εφαρμογών με την υπ' αριθμ. 30382/2009 πράξη του και που αντίτυπό του σε φωτοσμίκρυνση δημοσιεύεται με την παρούσα απόφαση.

2. Ως διατηρητέο κτίριο χαρακτηρίζεται το αρχικό κτίριο, καθώς και οι εναρμονιζόμενες με το αρχικό κτίριο μεταγενέστερες προσθήκες όχι όμως και τα πάσης φύσεως καθ' ύψος ή κατ' επέκταση υπάρχοντα προσκτίσματα, που αλλοιώνουν το αρχικό κτίριο. Ο καθορισμός των προσκτισμάτων που αλλοιώνουν το αρχικό κτίριο πραγματοποιείται από την Επιτροπή Πολεοδομικού και Αρχιτεκτονικού Ελέγχου (ΕΠΑΕ).

3. Στο χαρακτηριζόμενο ως διατηρητέο κτίριο απαγορεύεται κάθε αφαίρεση, αλλοίωση ή καταστροφή τόσο των επί μέρους αρχιτεκτονικών ή καλλιτεχνικών και διακοσμητικών στοιχείων του, όσο και του κτιρίου συνολικά, πλην των προσκτισμάτων ή των στοιχείων του για τα οποία η ΕΠΑΕ έχει γνωμοδοτήσει για την αφαίρεσή τους.

4. Επιτρέπεται η επισκευή, ο εκσυγχρονισμός των εγκαταστάσεων, η ενίσχυση του φέροντα οργανισμού, καθώς και επεμβάσεις για λόγους λειτουργικούς του διατηρητέου κτιρίου, εφόσον δεν αλλοιώνεται ο αρχιτεκτονικός χαρακτήρας του και δεν θίγονται τα διατηρητέα στοιχεία του.

5. Δεν επιτρέπεται η τοποθέτηση φωτεινών επιγραφών και διαφημίσεων στο διατηρητέο κτίριο.

Επιτρέπεται μόνο η τοποθέτηση επιγραφών μικρών διαστάσεων που πληροφορούν για τη χρήση των χώρων του κτιρίου.

6. Για οποιαδήποτε επέμβαση στο εξωτερικό και εσωτερικό του διατηρητέου κτιρίου, όπως και για την τοποθέτηση επιγραφών απαιτείται έγκριση της ΕΠΑΕ.

7. Η ισχύς της παρούσας απόφασης αρχίζει από τη δημοσίευσή της στην Εφημερίδα της Κυβερνήσεως.

Η απόφαση αυτή να δημοσιευθεί στην Εφημερίδα της Κυβερνήσεως.


Αθήνα, 14 Ιουλίου 2009

Ο ΥΦΥΠΟΥΡΓΟΣ

ΣΤΑΥΡΟΣ ΕΛ. ΚΑΛΟΓΙΑΝΝΗΣ



ΕΘΝΙΚΟ ΤΥΠΟΓΡΑΦΕΙΟ
Για τεχνικούς λόγους στο σχεδιάγραμμα,
έγινε σμίκρυνση, κατά ποσοστό 38%

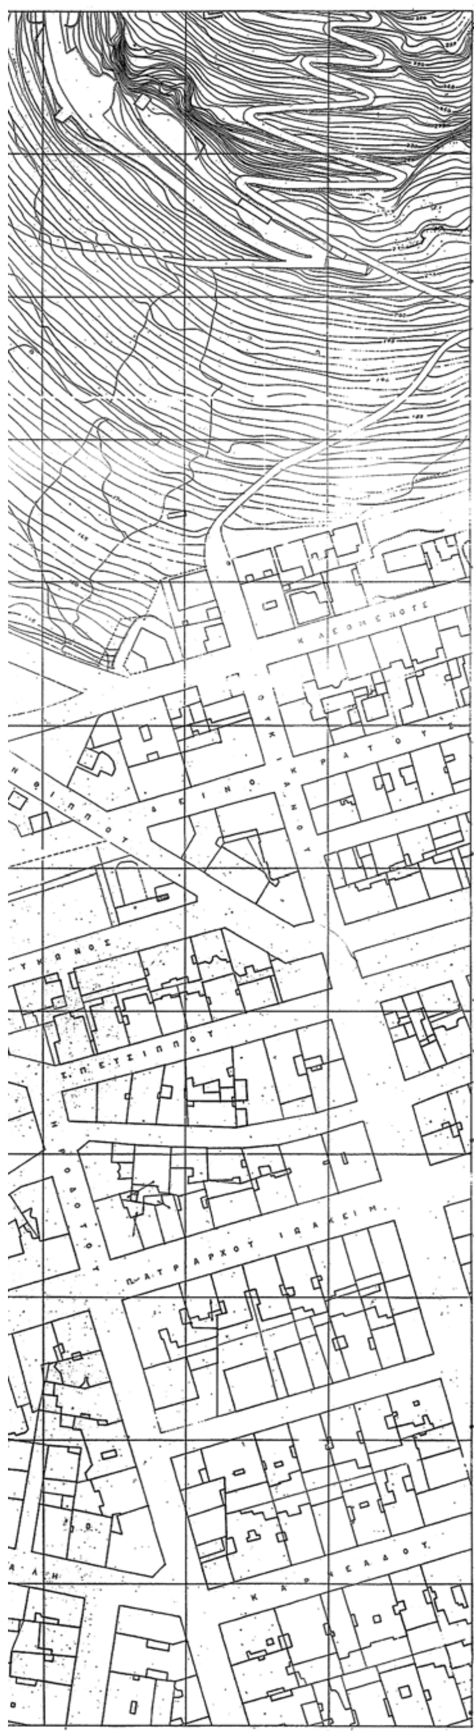

ΥΠΟΥΡΓΕΙΟ
ΠΕΡΙΒΑΛΛΟΝΤΟΣ ΧΩΡΟΤΑΞΙΑΣ & ΔΗΜ. ΕΡΓΩΝ
Γ 303 ..9/09
"χαρακτηρισμός ως διατηρητέου του κτιρίου που βρίσκεται επί της οδού Σκουφά αρ. 10 στην περιοχή Κολωνακίου Δ. Αθηναίων και καθορισμός ειδικών όρων και περιορισμών δόμησης αυτού"
14 Ιουλίου 2009
Δ/ντής
Γ. Μαυρογ...

Αρ. Φύλ.
147/09
σχ. 1

ΥΠΟΥΡΓΕΙΟ ΠΕΡΙΒΑΛΛΟΝΤΟΣ ΧΩΡΟΤΑΞΙΑΣ ΚΑΙ ΔΗΜΟΣΙΩΝ ΕΡΓΩΝ	
ΔΙΕΥΘΥΝΣΗ ΠΟΛΕΟΔΟΜΙΚΟΥ ΣΧΕΔΙΑΣΜΟΥ ΤΜΗΜΑ ΠΑΡΑΔΟΣΙΑΚΩΝ ΟΙΚΙΣΜΩΝ	
ΧΑΡΑΚΤΗΡΙΣΜΟΣ ΚΤΙΡΙΟΥ ΩΣ ΔΙΑΤΗΡΗΤΕΟΥ	
ΘΕΣΗ: ΟΔΟΣ ΣΚΟΥΦΑ ΑΡ. 10 - ΚΟΛΩΝΑΚΙ	
ΤΟΠΟΓΡΑΦΙΚΟ ΔΙΑΓΡΑΜΜΑ	ΚΛ. : 1/1000
Το παρόν διάγραμμα συνοδεύει την από 27/4/09 αιτιολογική έκθεση της Δ/νσης Πολ/κού Σχεδιασμού Τμήματος Π.Ο. Ο Τμηματάρχης Γ. Γκανασούλης Αρχιτ. Μηχανικός	

Αριθμ. οικ. 3433 (4)

Διόρθωση λόγω σφάλματος της υπ' αριθμ. 2025/2006 απόφασης Νομάρχη Αργολίδας σχετικής με τον χαρακτηρισμό οδού που συνδέει τον οικισμό Ν. Τίρυνθας με την Ε.Ο. Ναυπλίου -Θεάτρου Επιδαύρου ως κύριας δημοτικής.

Ο ΝΟΜΑΡΧΗΣ ΑΡΓΟΛΙΔΑΣ

Έχοντας υπόψη:

1. Τον εσωτερικό οργανισμό οργάνωσης και λειτουργίας της Ν. Αυτ/σης Αργολίδας.

2. Τις διατάξεις του άρθρ. 90 της «Κωδικοποίησης της νομοθεσίας για την Κυβέρνηση και τα Κυβερνητικά Όργανα» που κυρώθηκε με το άρθρο 1ο του π.δ. 63/2005 (ΦΕΚ 98 Α/22.4.2005).

3. Το άρθρ. 1 του π.δ. της 24.5.1985 (ΦΕΚ 270/Δ/31.5.1985) «περί όρων και περιορισμών δόμησης εκτός σχεδίου πόλεων και οικισμών».

4. Την υπ' αριθμ. 2025/17.4.2006 απόφαση Νομάρχη Αργολίδας με την οποία χαρακτηρίστηκε κύρια δημοτική η οδός που συνδέει τον οικισμό της Τίρυνθας με την Ε.Ο. Ναυπλίου - Επιδαύρου.

5. Τη υπ' αριθμ. 112/2008 απόφαση Δ. Ν. Τίρυνθας περί διόρθωσης λόγω σφάλματος του διαγράμματος που συνοδεύει την προαναφερόμενη υπ' αριθμ. 2025/17.4.2006 απόφαση Νομάρχη, κατά τμήμα που σημειώθηκε σε λάθος θέση από την ορθή, η οποία βρίσκεται επί της ασφαλτοστρωμένης οδού, σύμφωνα με το επισυναπτόμενο διάγραμμα.

6. Το υπ' αριθμ. 6283/3.3.2009 έγγραφό μας προς το Δήμο Ν. Τίρυνθας.

7. Την υπ' αριθμ. 3324/29.7.2009 θετική εισήγηση της Δ.Π.Χ.Π.

8. Το υπ' αριθμ. 130/2/1/30.7.2009 απόσπασμα πρακτικού Σ.Χ.Ο.Π. με το οποίο γνωμοδοτεί θετικά για την υπόψη διόρθωση λόγω σφάλματος, αποφασίζουμε:

Άρθρο 1

Την διόρθωση λόγω σφάλματος της υπ' αριθμ. 2025/17.4.2006 απόφασης Νομάρχη Αργολίδας, με την οποία χαρακτηρίστηκε κύρια δημοτική η οδός που συνδέει τον οικισμό της Τίρυνθας (μέσω της επαρχ. Οδού από Ναύπλιο προς Αγ. Ανδριανό) με την Ε.Ο. Ναυπλίου - Επιδαύρου, διορθώνοντας το συνοδευτικό διάγραμμα - χάρτη ως προς το τμήμα της που σημειώθηκε από παραδρομή σε λάθος θέση από την ορθή, η οποία βρίσκεται επί της ήδη ασφαλτοστρωμένης οδού, όπως αυτή σημειώνεται με κόκκινο χρώμα στο σχετικό απόσπασμα χάρτη Γ.Υ.Σ. κλιμ. 1:50000 που συνοδεύει την παρούσα Απόφαση και αποτελεί αναπόσπαστο μέρος αυτής.

Άρθρο 2

Η ισχύς της απόφασης αυτής αρχίζει από τη δημοσίευσή της στην Εφημερίδα της Κυβέρνησης.

Άρθρο 3

Από τις διατάξεις της παρούσας απόφασης δεν προκαλείται δαπάνη σε βάρος του κρατικού προϋπολογισμού.

Κατά της πράξης αυτής επιτρέπεται προσφυγή ενώπιον του Γενικού Γραμματέα Περιφέρειας Πελοποννήσου μόνο για παράβαση νόμου, μέσα σε αποκλειστική προθεσμία 30 ημερών από τη δημοσίευση, ή αν η απόφαση δεν δημοσιεύεται, από την κοινοποίηση ή, διαφορετικά, αφότου έλαβε γνώση, σύμφωνα με το ν. 2218/1994 (ΦΕΚ 90α/13.6.1994).

Η απόφαση αυτή να δημοσιευθεί στην Εφημερίδα της Κυβέρνησης.

Ναύπλιο, 3 Αυγούστου 2009

Ο Νομάρχης Τ.Υ.
ΒΑΣΙΛΗΣ ΣΩΤΗΡΟΠΟΥΛΟΣ

ΕΘΝΙΚΟ ΤΥΠΟΓΡΑΦΕΙΟ

Για τεχνικούς λόγους στο σχεδιάγραμμα, έγινε σμίκρυνση, κατά ποσοστό 64%



ΑΠΟ ΤΟ ΕΘΝΙΚΟ ΤΥΠΟΓΡΑΦΕΙΟ
ΚΑΠΟΔΙΣΤΡΙΟΥ 34 * ΑΘΗΝΑ 104 32 * ΤΗΛ. 210 52 79 000 * FAX 210 52 21 004
ΗΛΕΚΤΡΟΝΙΚΗ ΔΙΕΥΘΥΝΣΗ: http://www.et.gr – e-mail: webmaster.et@et.gr